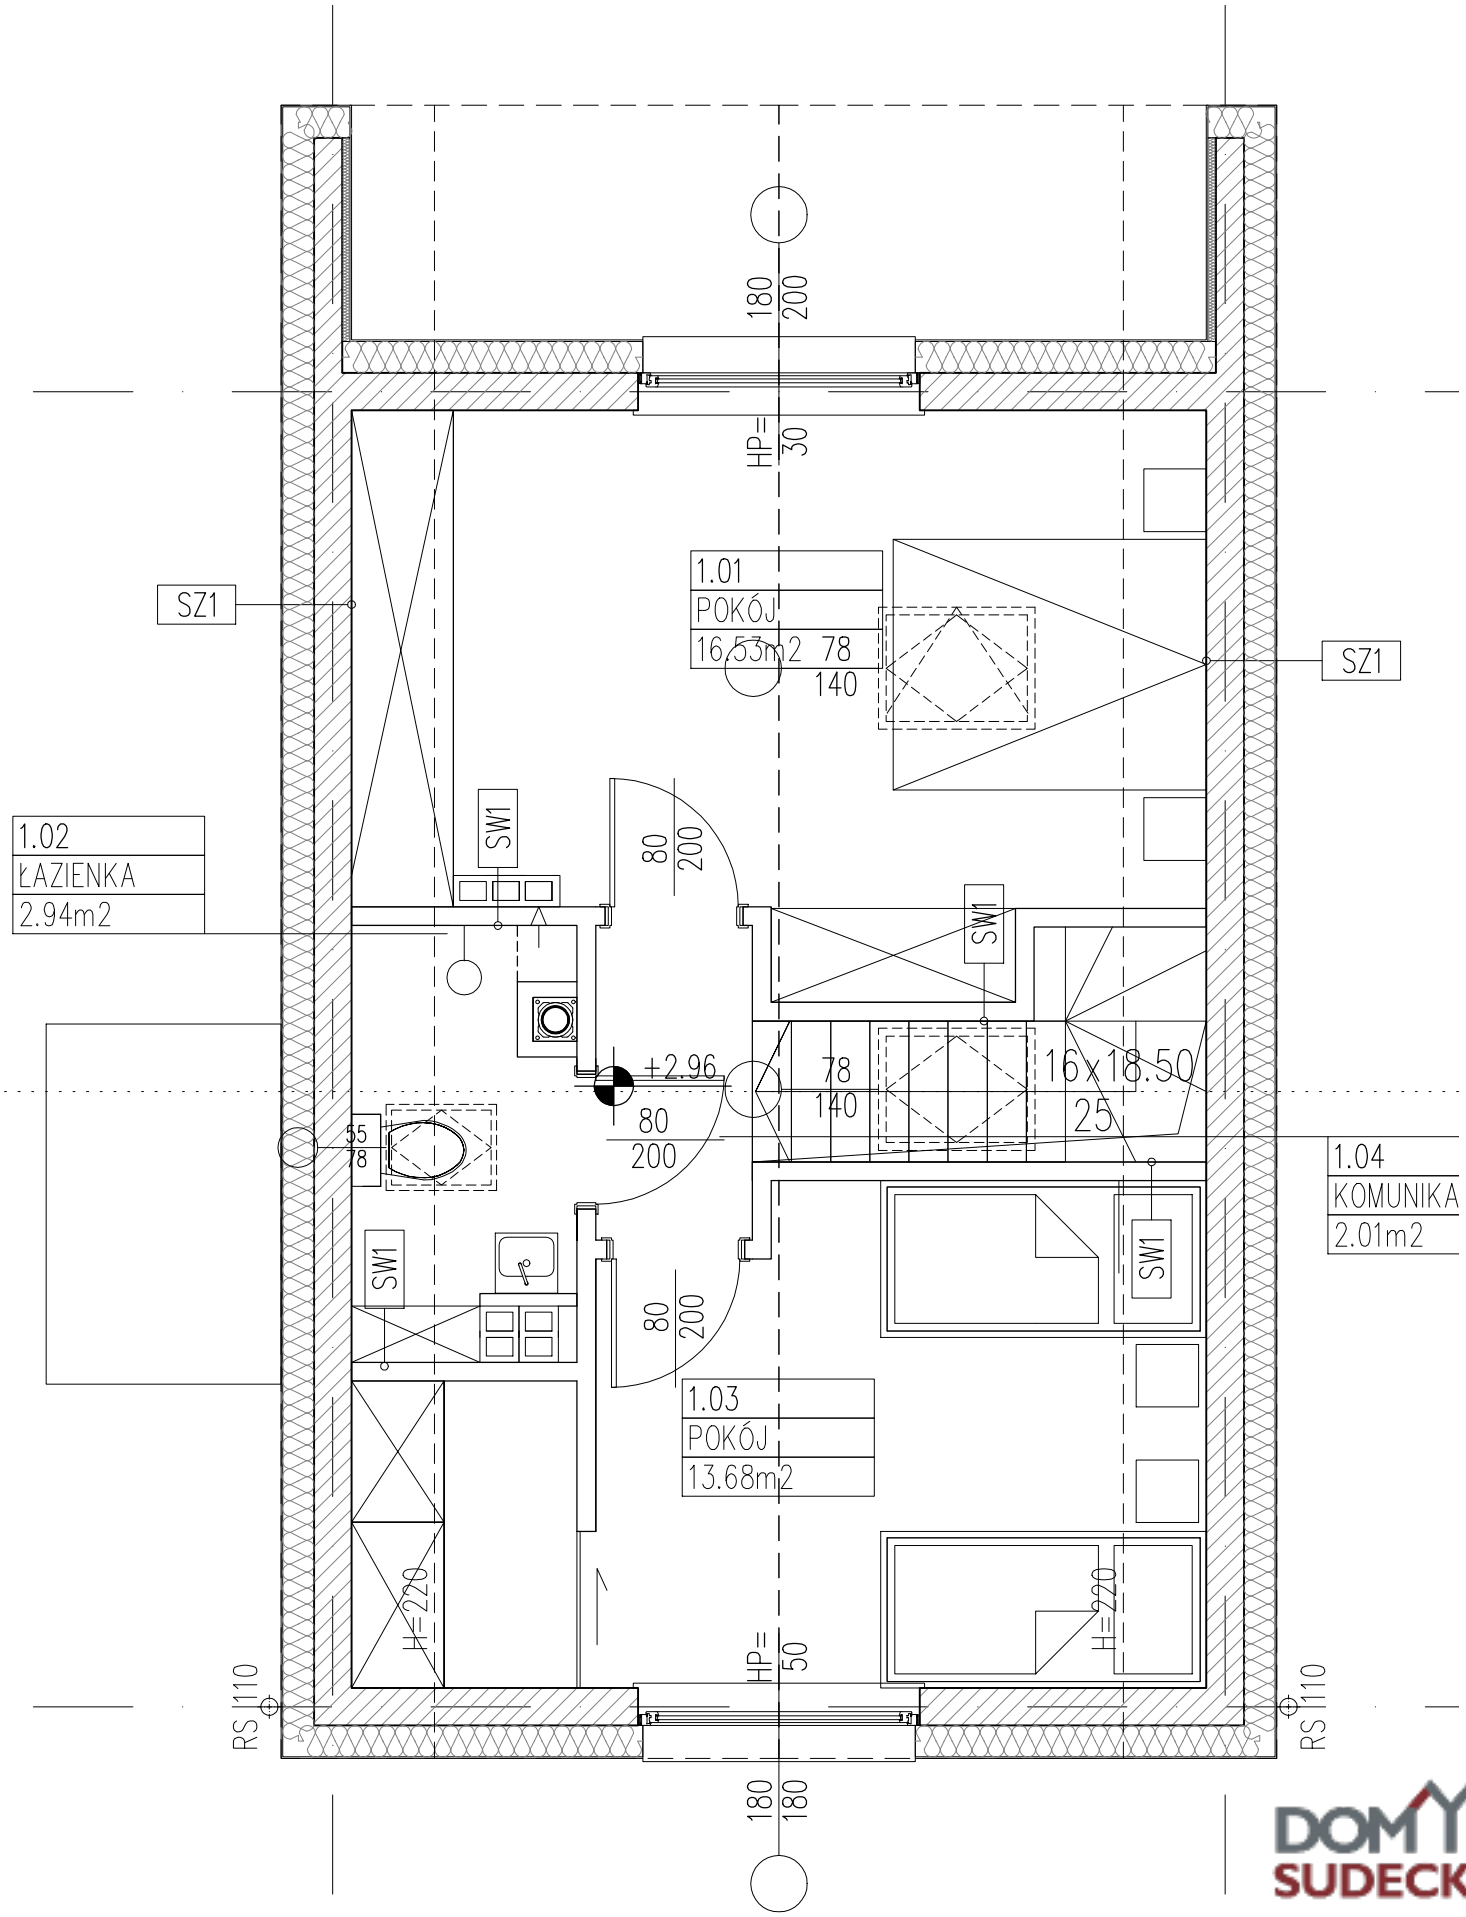
180
200
HP=
30
1.01
POKÓJ
16.53m2
78
140
SZ1
SZ1
1.02
ŁAZIENKA
2.94m2
SW1
80
200
SW1
±2.96
78
140
16x18.50
25
55
78
80
200
1.04
KOMUNIKA
2.01m2
SW1
SW1
80
200
1.03
POKÓJ
13.68m2
H=220
H=220
HP=
50
RS 110
RS 110
180
180